


RETE IDRAULICA MINORE E MANUFATTI

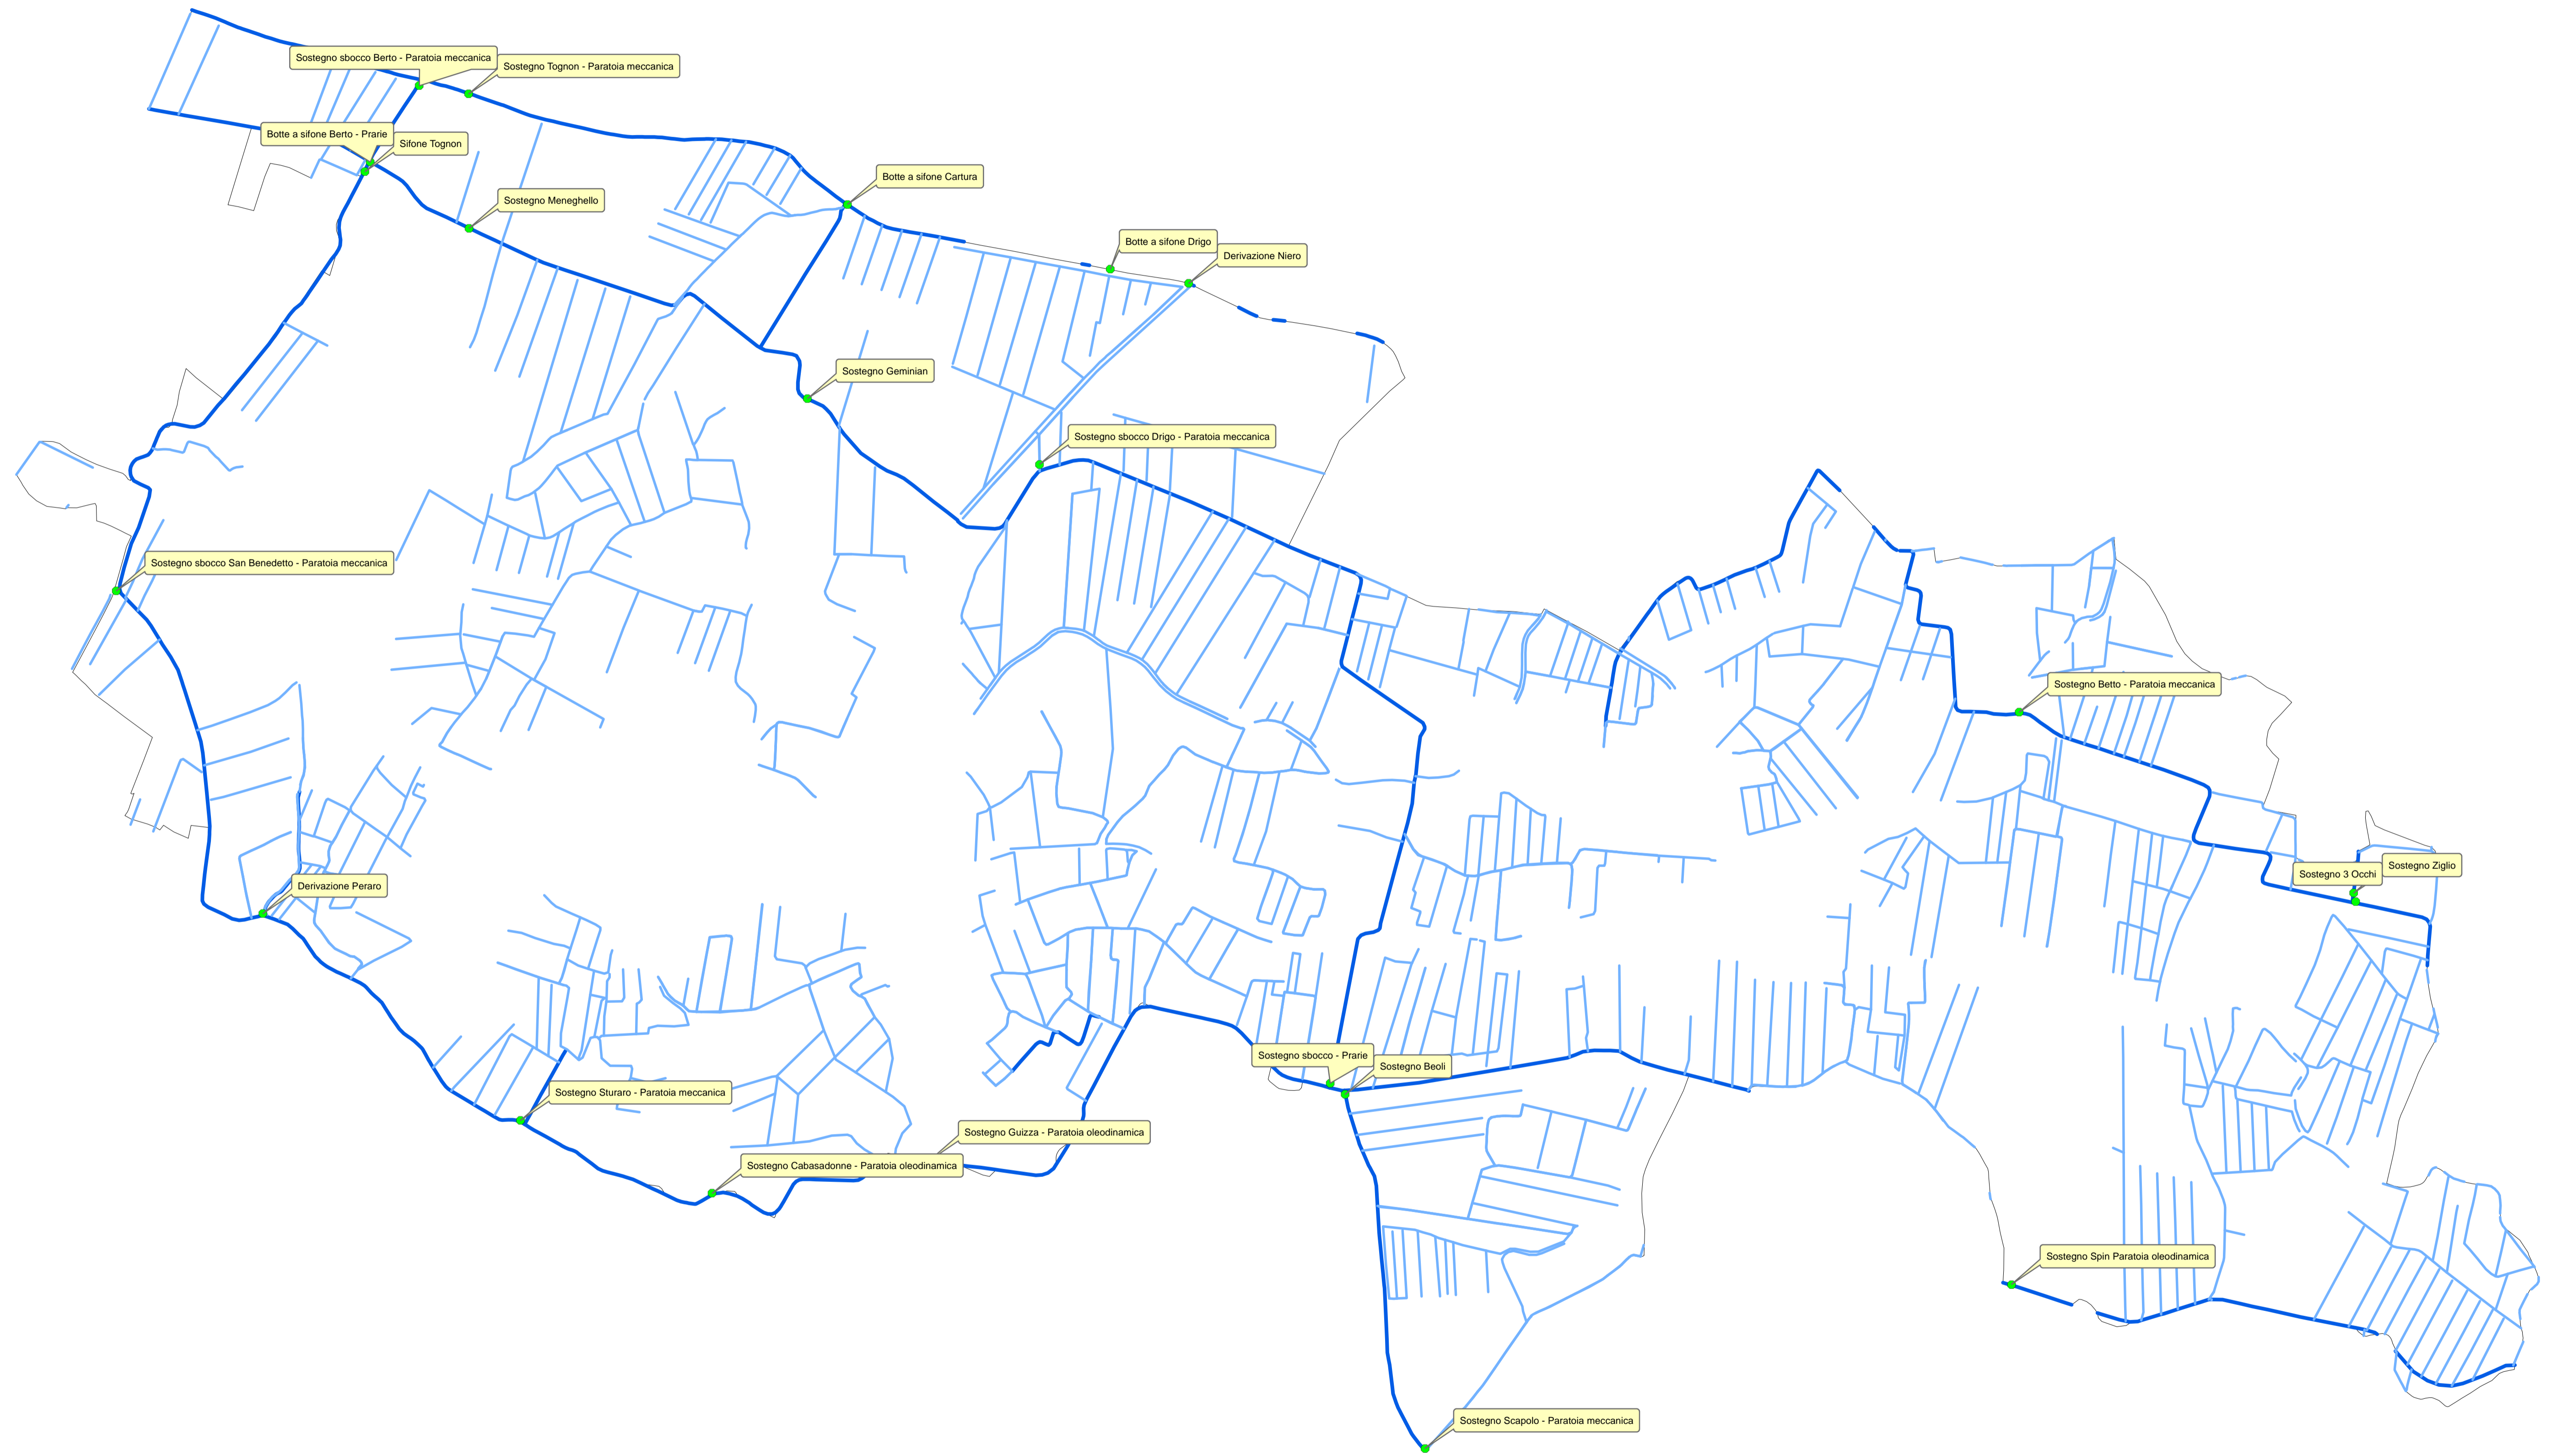

COMUNE DI TERRASSA PADOVANA Provincia di Padova		PAT	
Elaborato	Tav.	B 2	8
Scala: 1:10.000		Tecnico incaricato: BERTONI dott. GIULIANO	
ELEMENTI DELLA RETE IDRAULICA MINORE		Marzo 2013	

Legenda

- canale
- scolina